




ФАСАДНЫЙ ДЕКОР

Профили декоров шириной 81-160 мм

H1 39-160 140 мм 20	H2 20-160 160 мм 20	H3 30-160 160 мм 18	H4 39-160 160 мм 19	H5 50-160 160 мм 23	H5 	
K1 39-160 120 мм 22	K2 30-160 160 мм 16	K3 30-160 160 мм 17	K4 39-160 160 мм 15	K5 30-160 160 мм 15	K6 30-160 160 мм 15	K7 70-160 160 мм 30
K8 80-160 160 мм 25	K9 39-160 160 мм 15	K10 80-160 160 мм 30	K11 39-160 160 мм 15	K12 120-160 160 мм 40	K13 30-160 160 мм 15	

Толщина любого декора может быть увеличена (до 160 мм максимум).


Длина сегмента переменная (~360 мм).

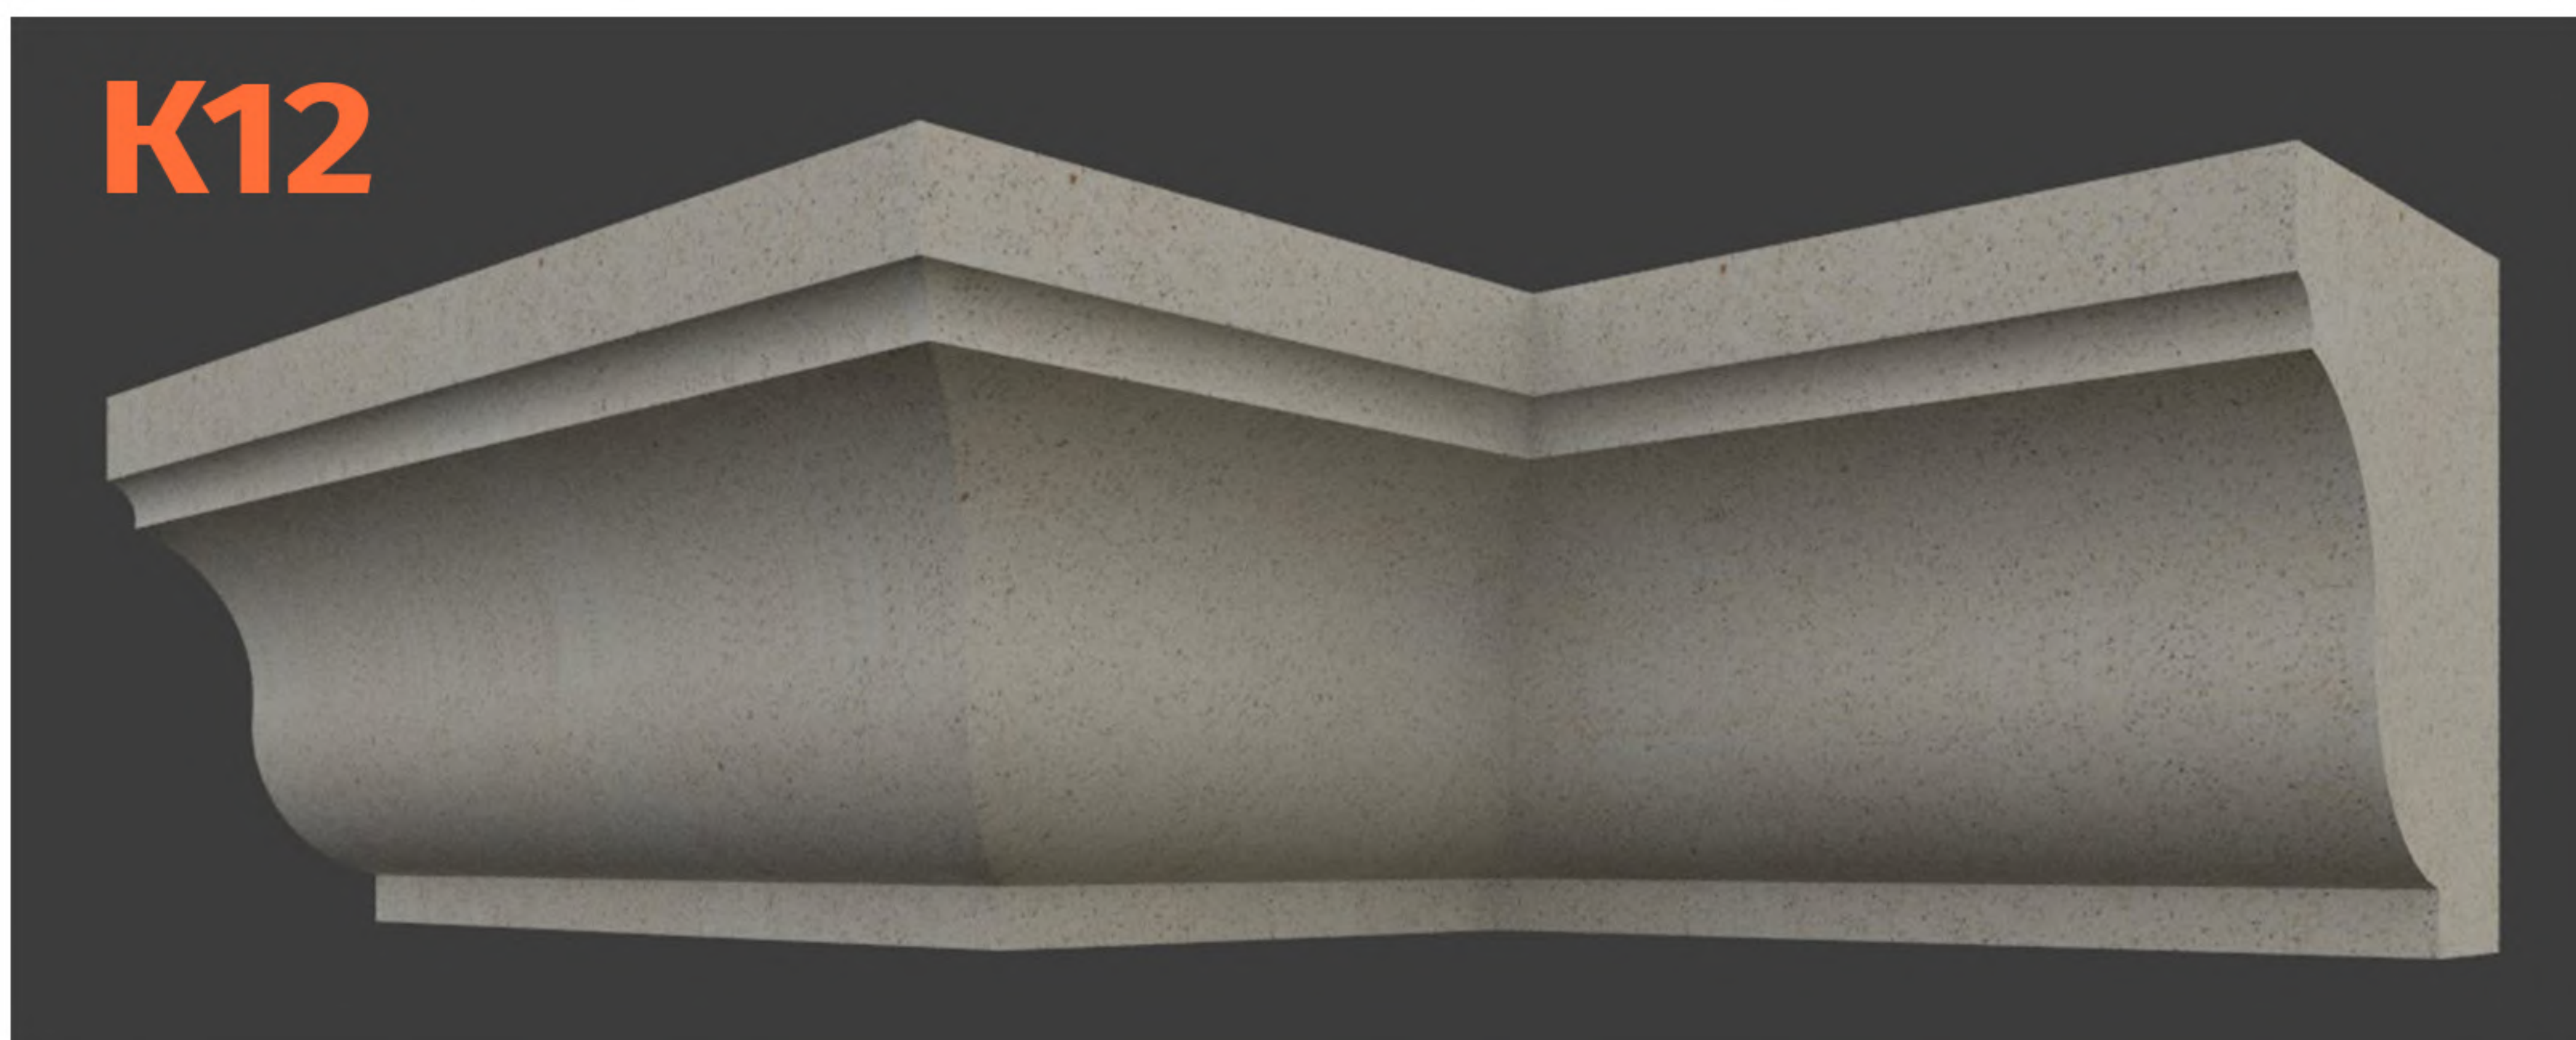




ФАСАДНЫЙ ДЕКОР

Профили декоров шириной 80 мм

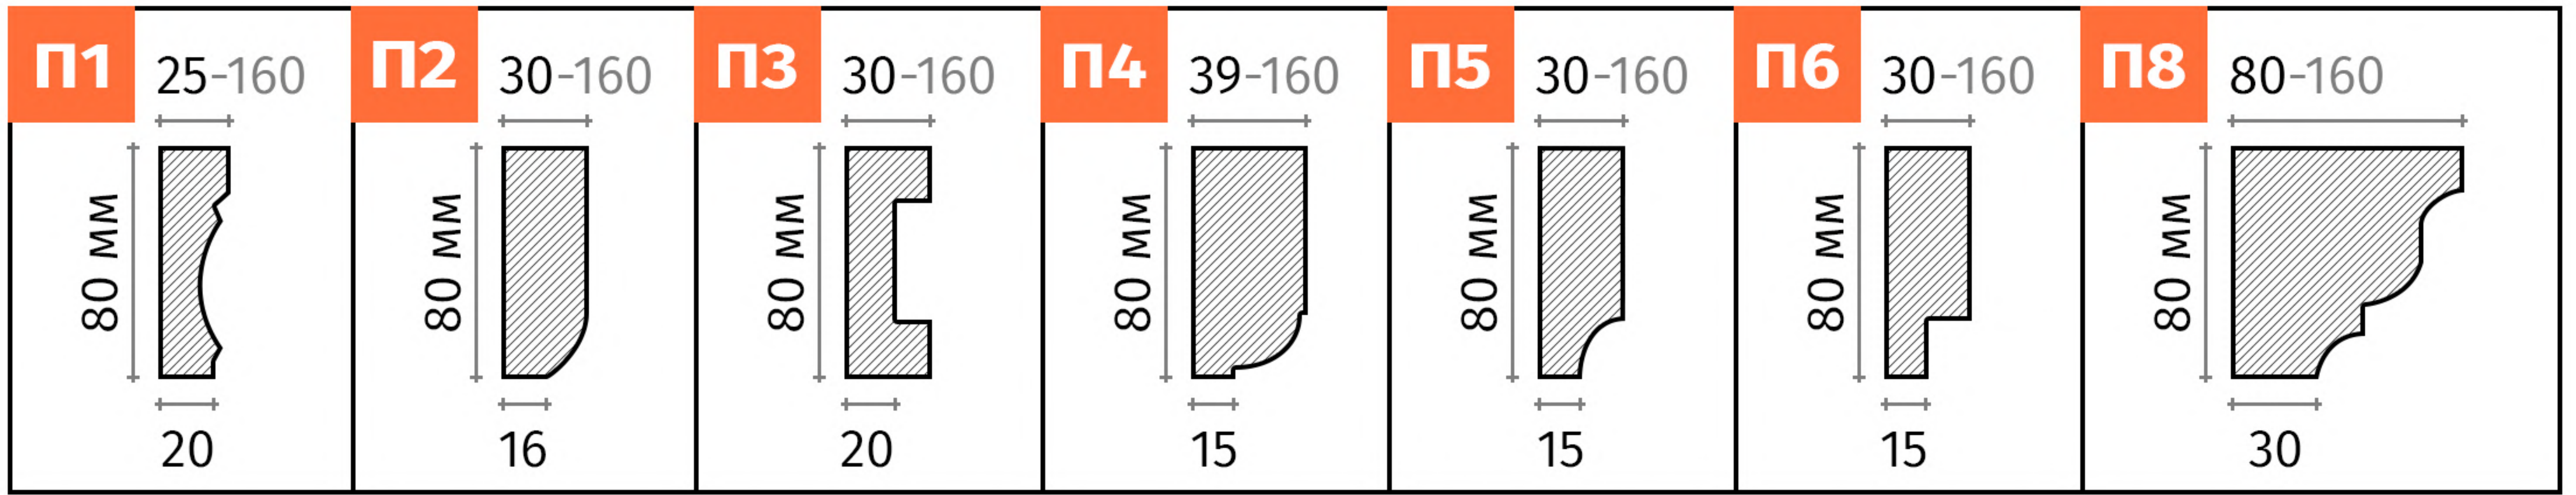


Толщина любого декора может быть увеличена (до 160 мм максимум).


Длина сегмента переменная (~360 мм).

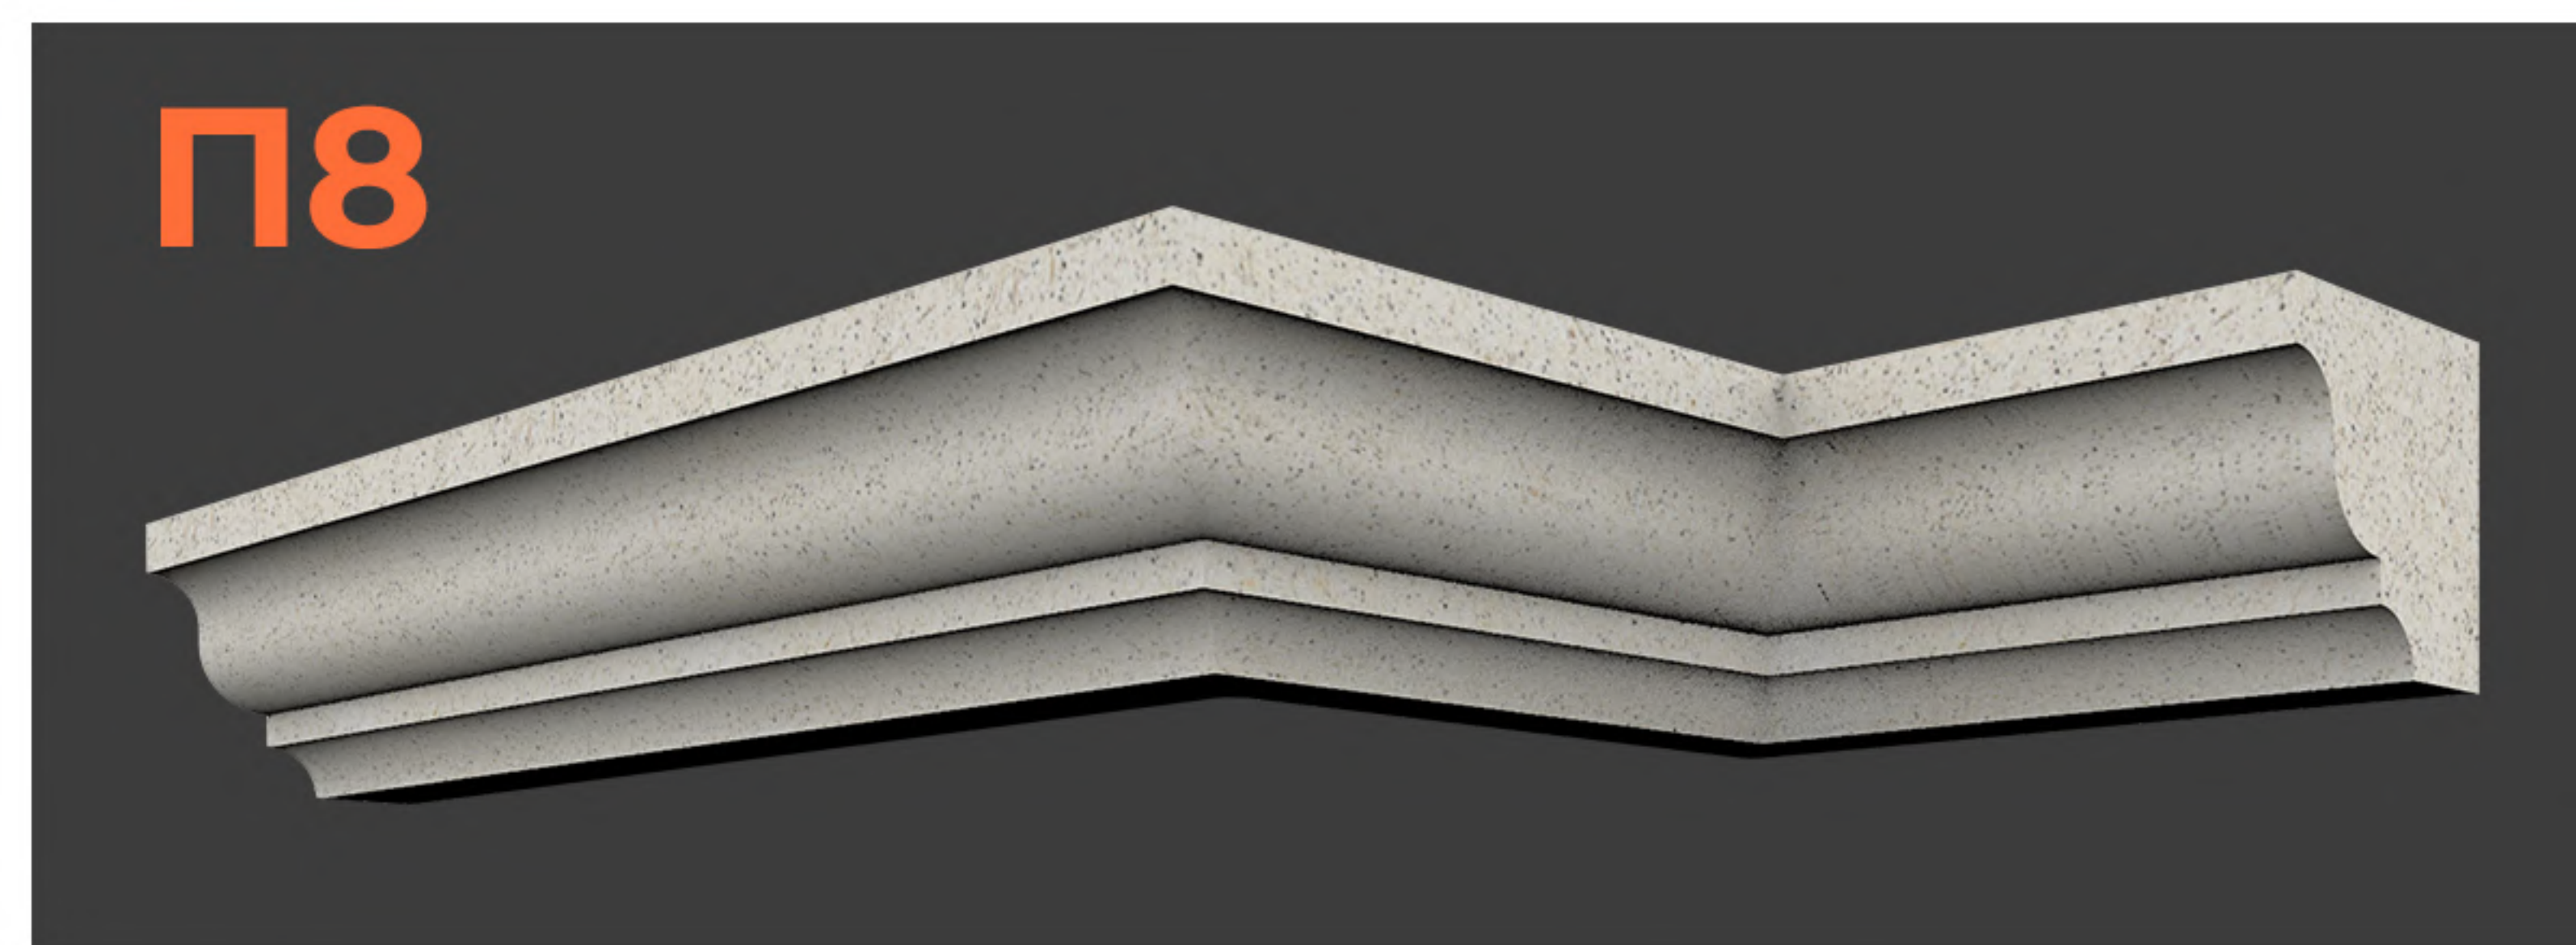

Замковые камни и капители

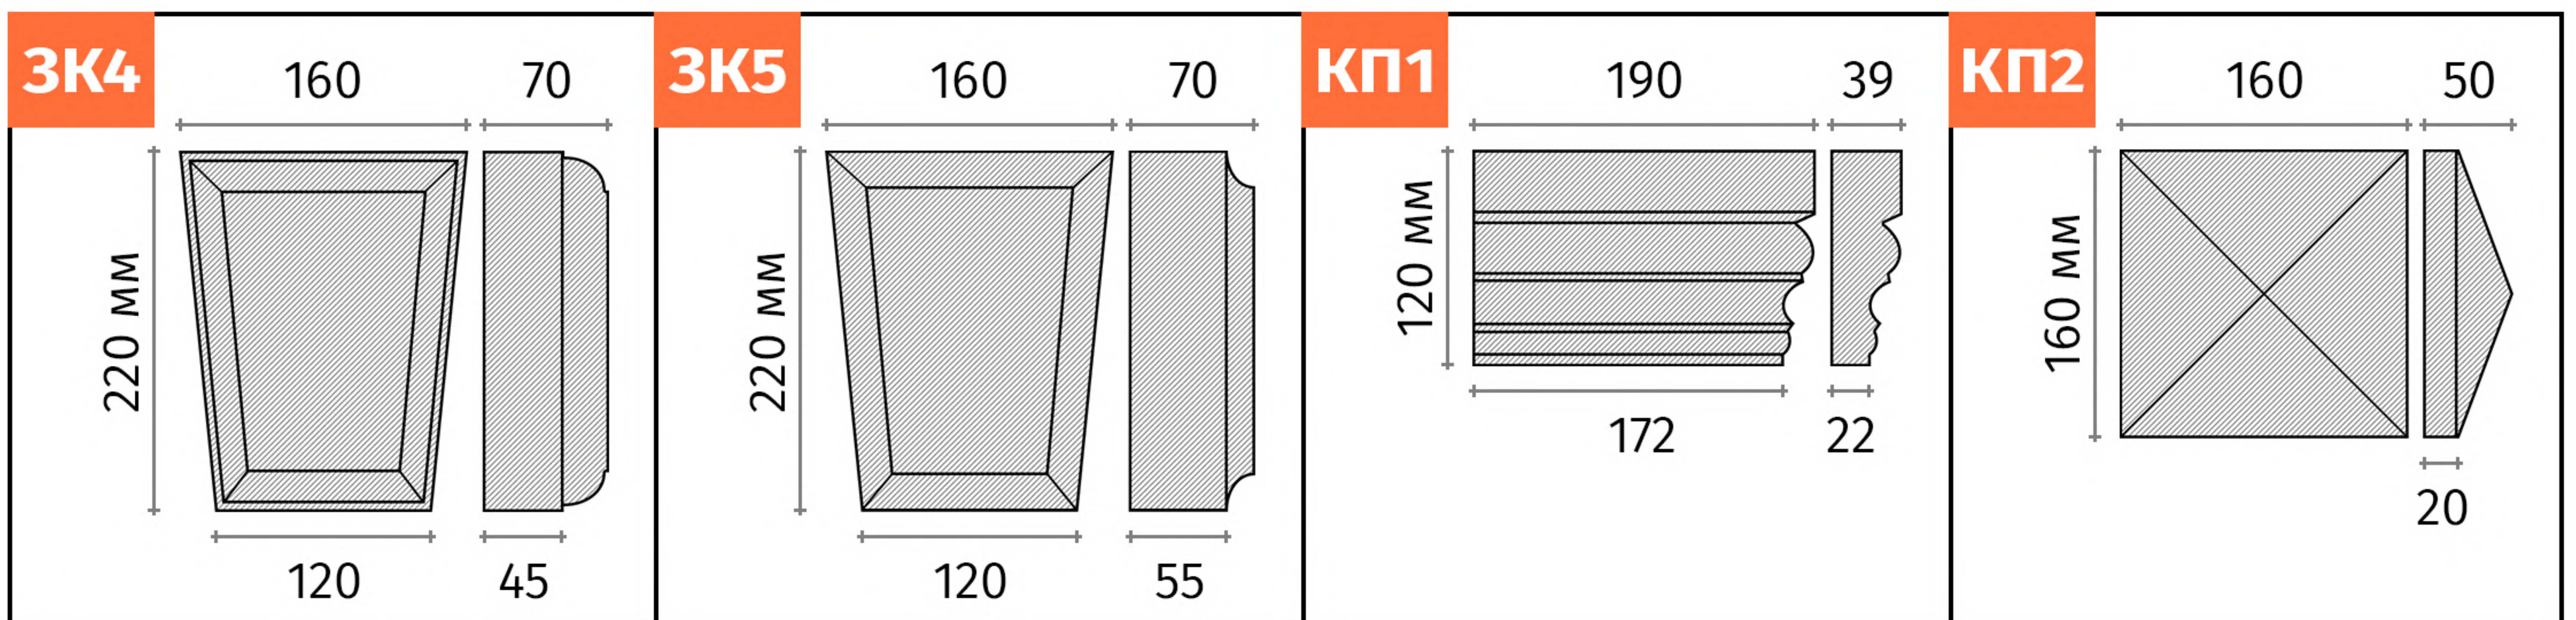

Отливы

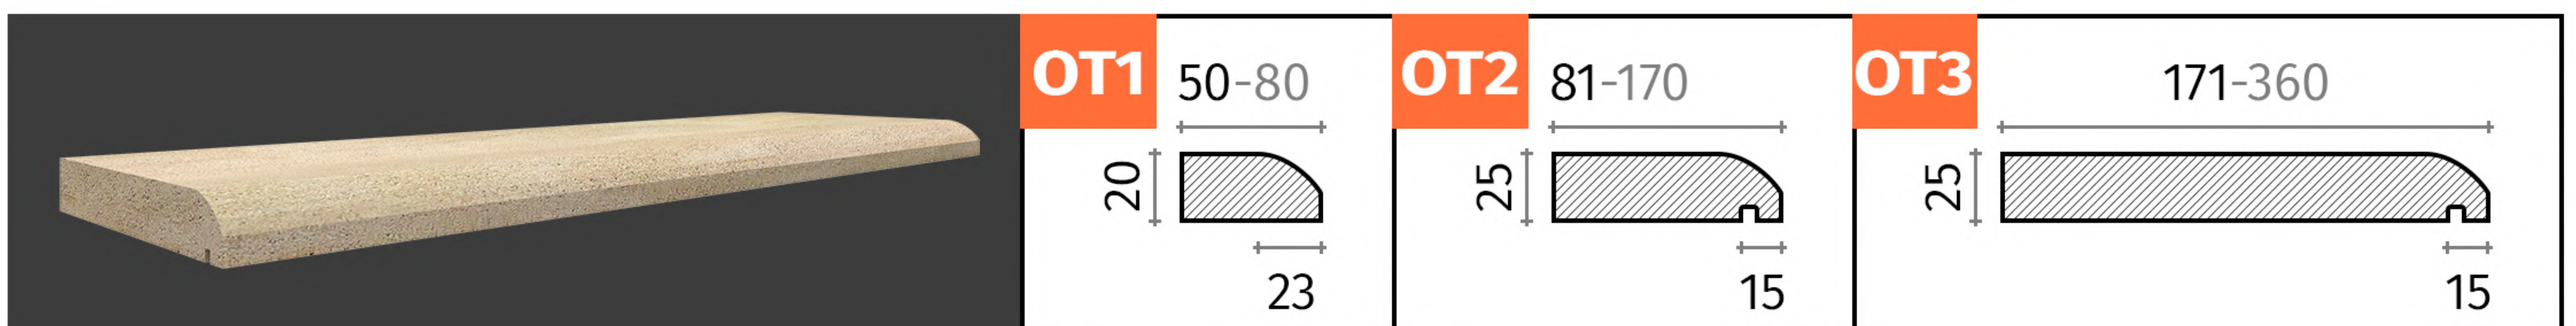

Длина сегмента переменная (~700 мм).